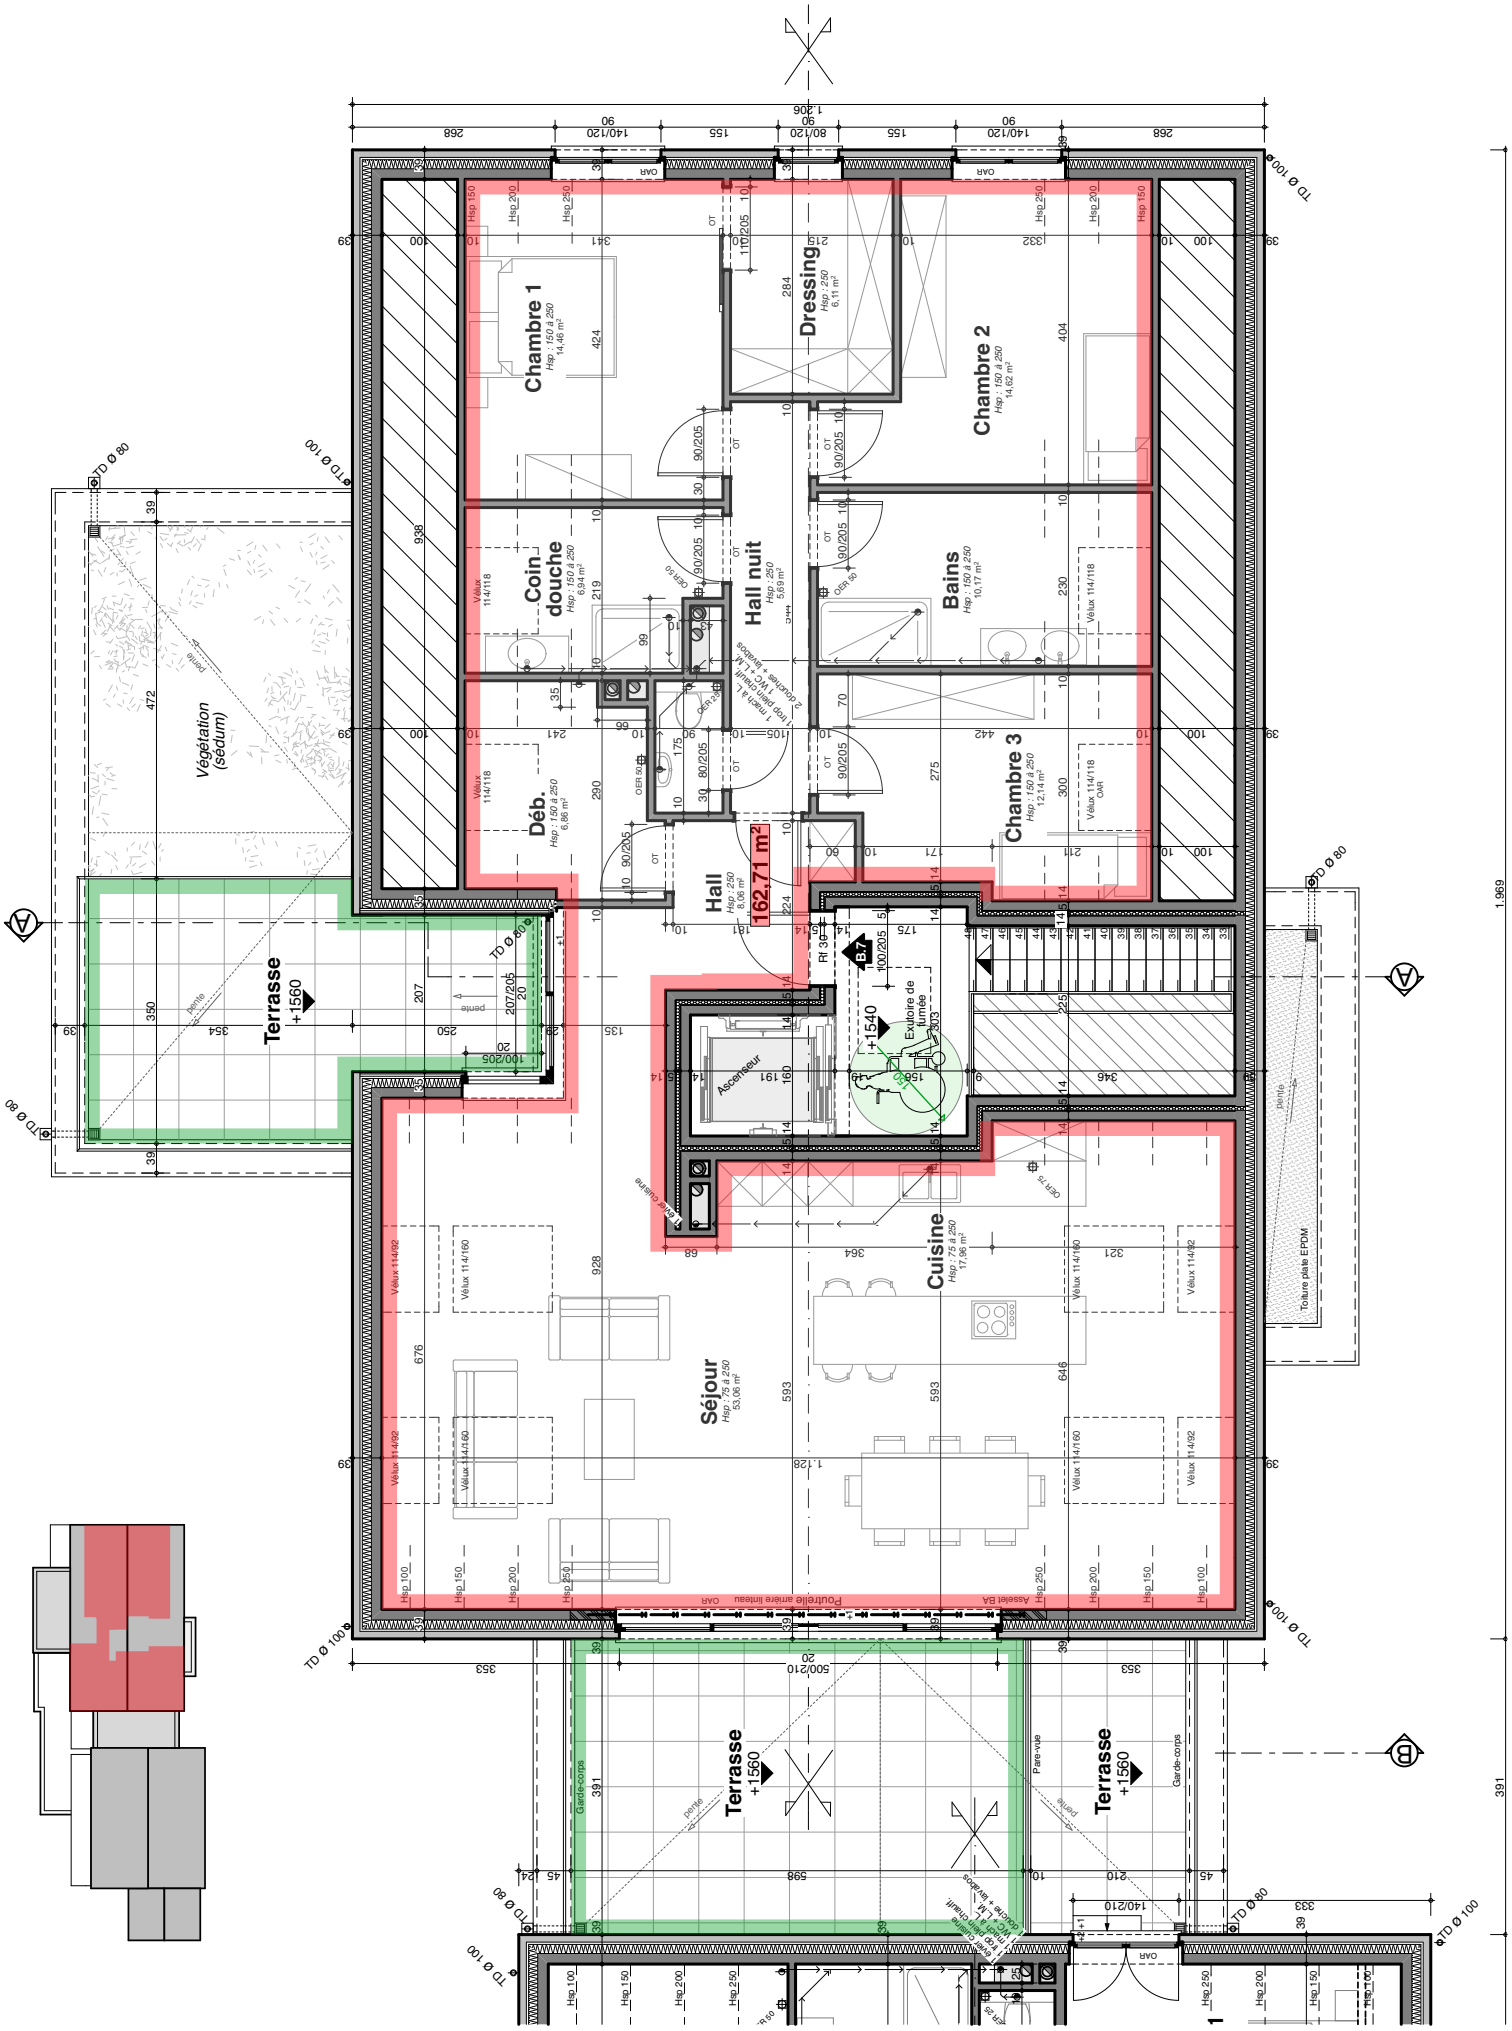

APPARTEMENT 61A/7 -- 2ème étage

Echelle : 1:100