


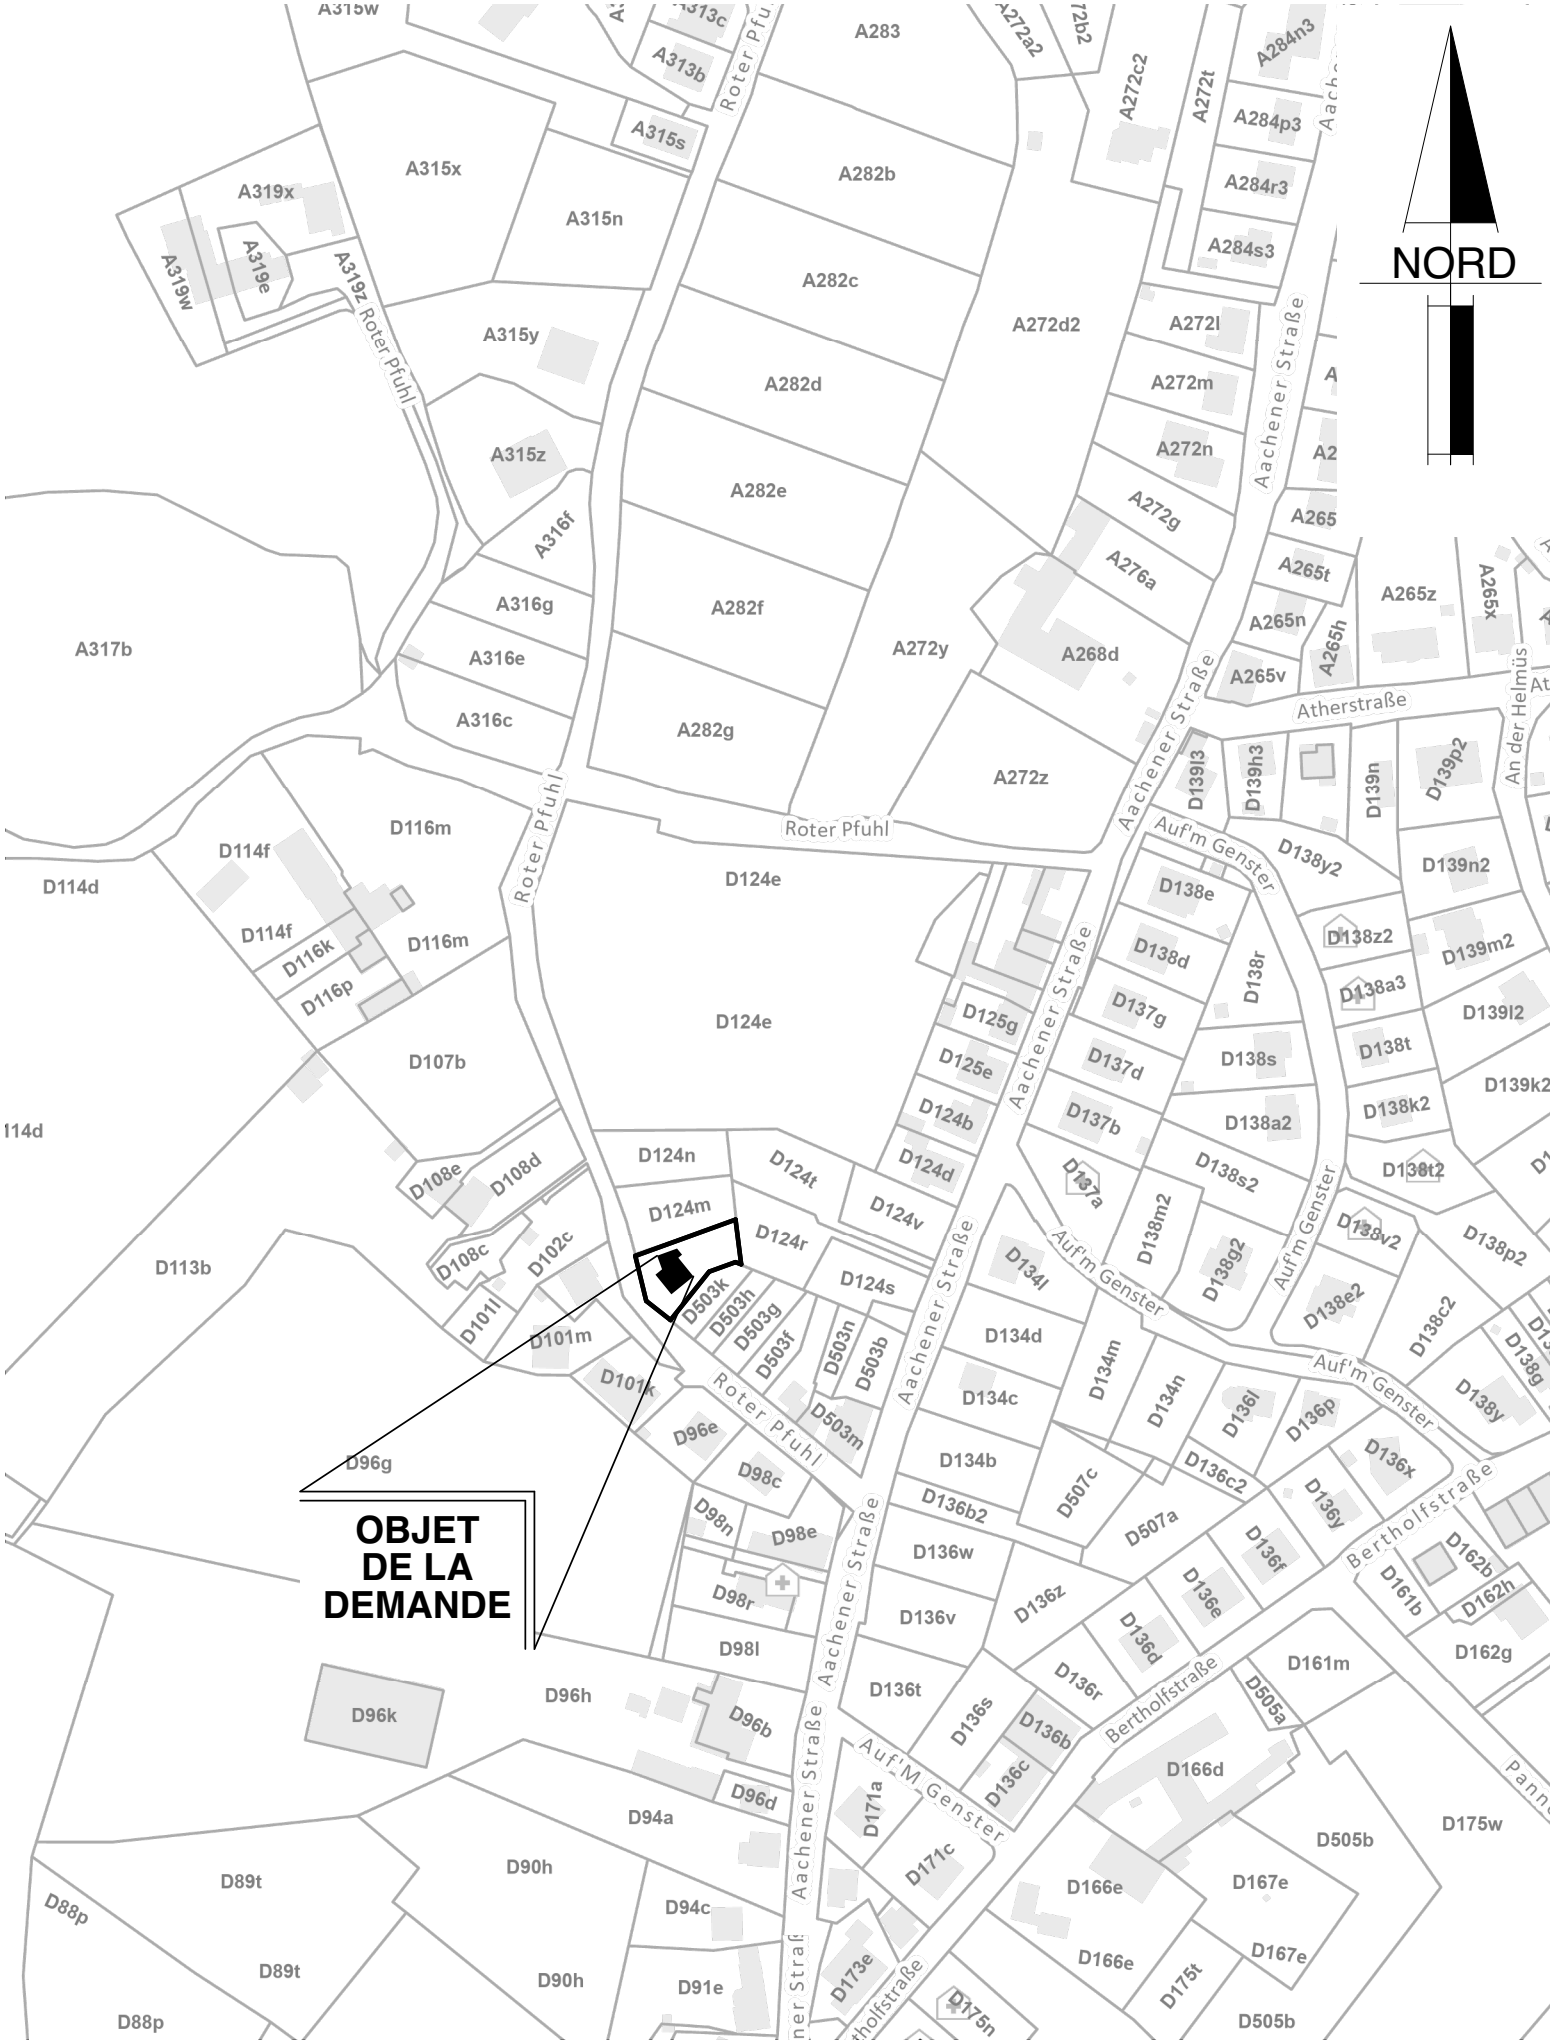

SITUATION
Echelle 1:2500

PROVINCE DE LIEGE
COMMUNE DE LA CALAMINE

NATURE DES TRAVAUX :

Construction d'une maison d'habitation

SITUATION :

Roter Pfuhl
4728 LA CALAMINE (Hergenrath)

CADASTRE :
La Calamine 3^{ème} Div.
Hergenrath Sect. D
n° 503I

RENDEUR :

HENKES CONSTRUCT
Représenté par Mr David HENKES

Neutralstasse, 19
4721 Neu-Moresnet

Tél: 0472/84 85 29

ARCHITECTE :

Marc MICHOTTE
Rue G. Lekeu, 2A
4802 VERVIERS (Heusy)

Tél. : 087/22 79 95

inscrit au tableau de l'Ordre des Architectes de la Province de Liège (n°2951).

Les dessins restent la propriété de l'architecte. Les mesures sont à vérifier par les entrepreneurs.

DESIGNATION :	Echelle :
Situation	1/2500
Contexte Urbanistique	1/500
Implantation, Profils	1/200
Plans, Coupes, Façades	1/50

DATE :le

MODIFIE :

DOSSIER : B.2506

SIGNATURES :

Rendeur :


Architecte :

Entrepreneur :

AUTORISATIONS :

- 1 CV + siphon disconnecteur
- 2 Dégraisseur
- 3 Raccordement à l'égout existant
- 4 Citerne d'eau de pluie 10000 l + filtre éventuel
- 5 Drain de dispersion

Egouttage privatif eaux de pluies -->-->-->-->--
Egouttage privatif eaux usées ->->->->-

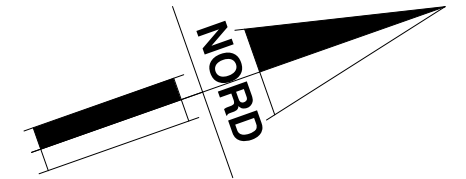

HENKES CONSTRUCT

3^{ème} Div. Sect. D n° 503I

Niv. rez-de-chaussée : +490
Niv. garage : +490

ROTER PFUHL
axe de la route

EN CONSTRUCTION

parc. n°503k

parc. n°503h



parc. n°124r


pâturage


IMPLANTATION

Echelle 1:200

B.2506.03

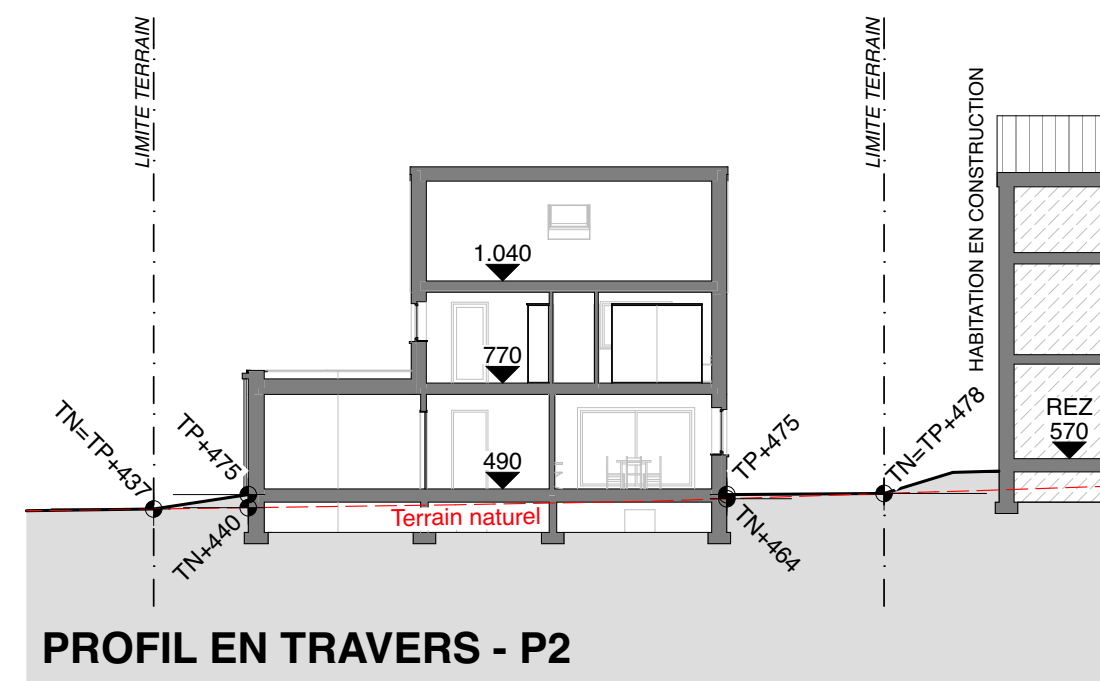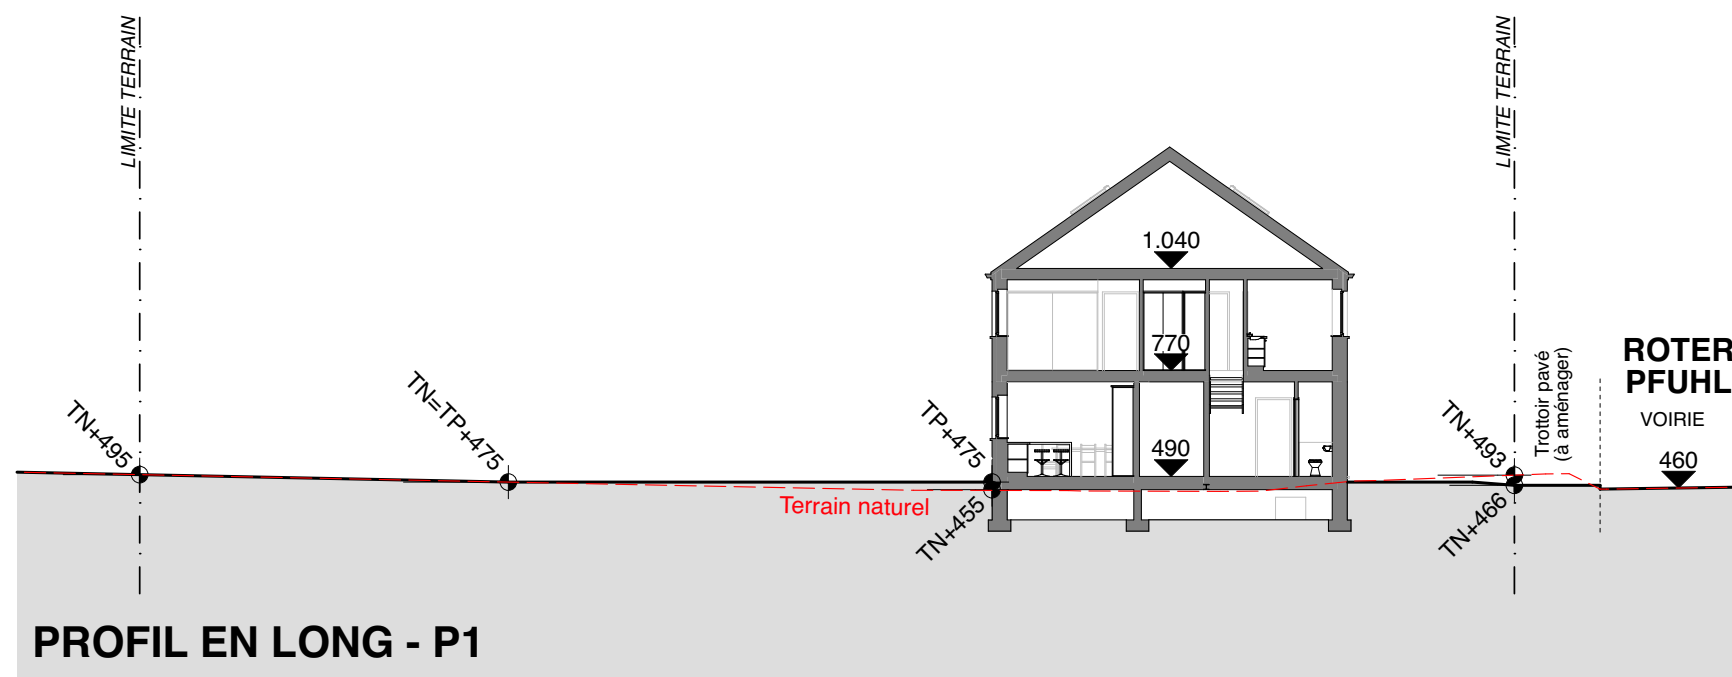

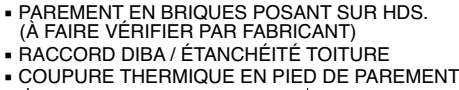

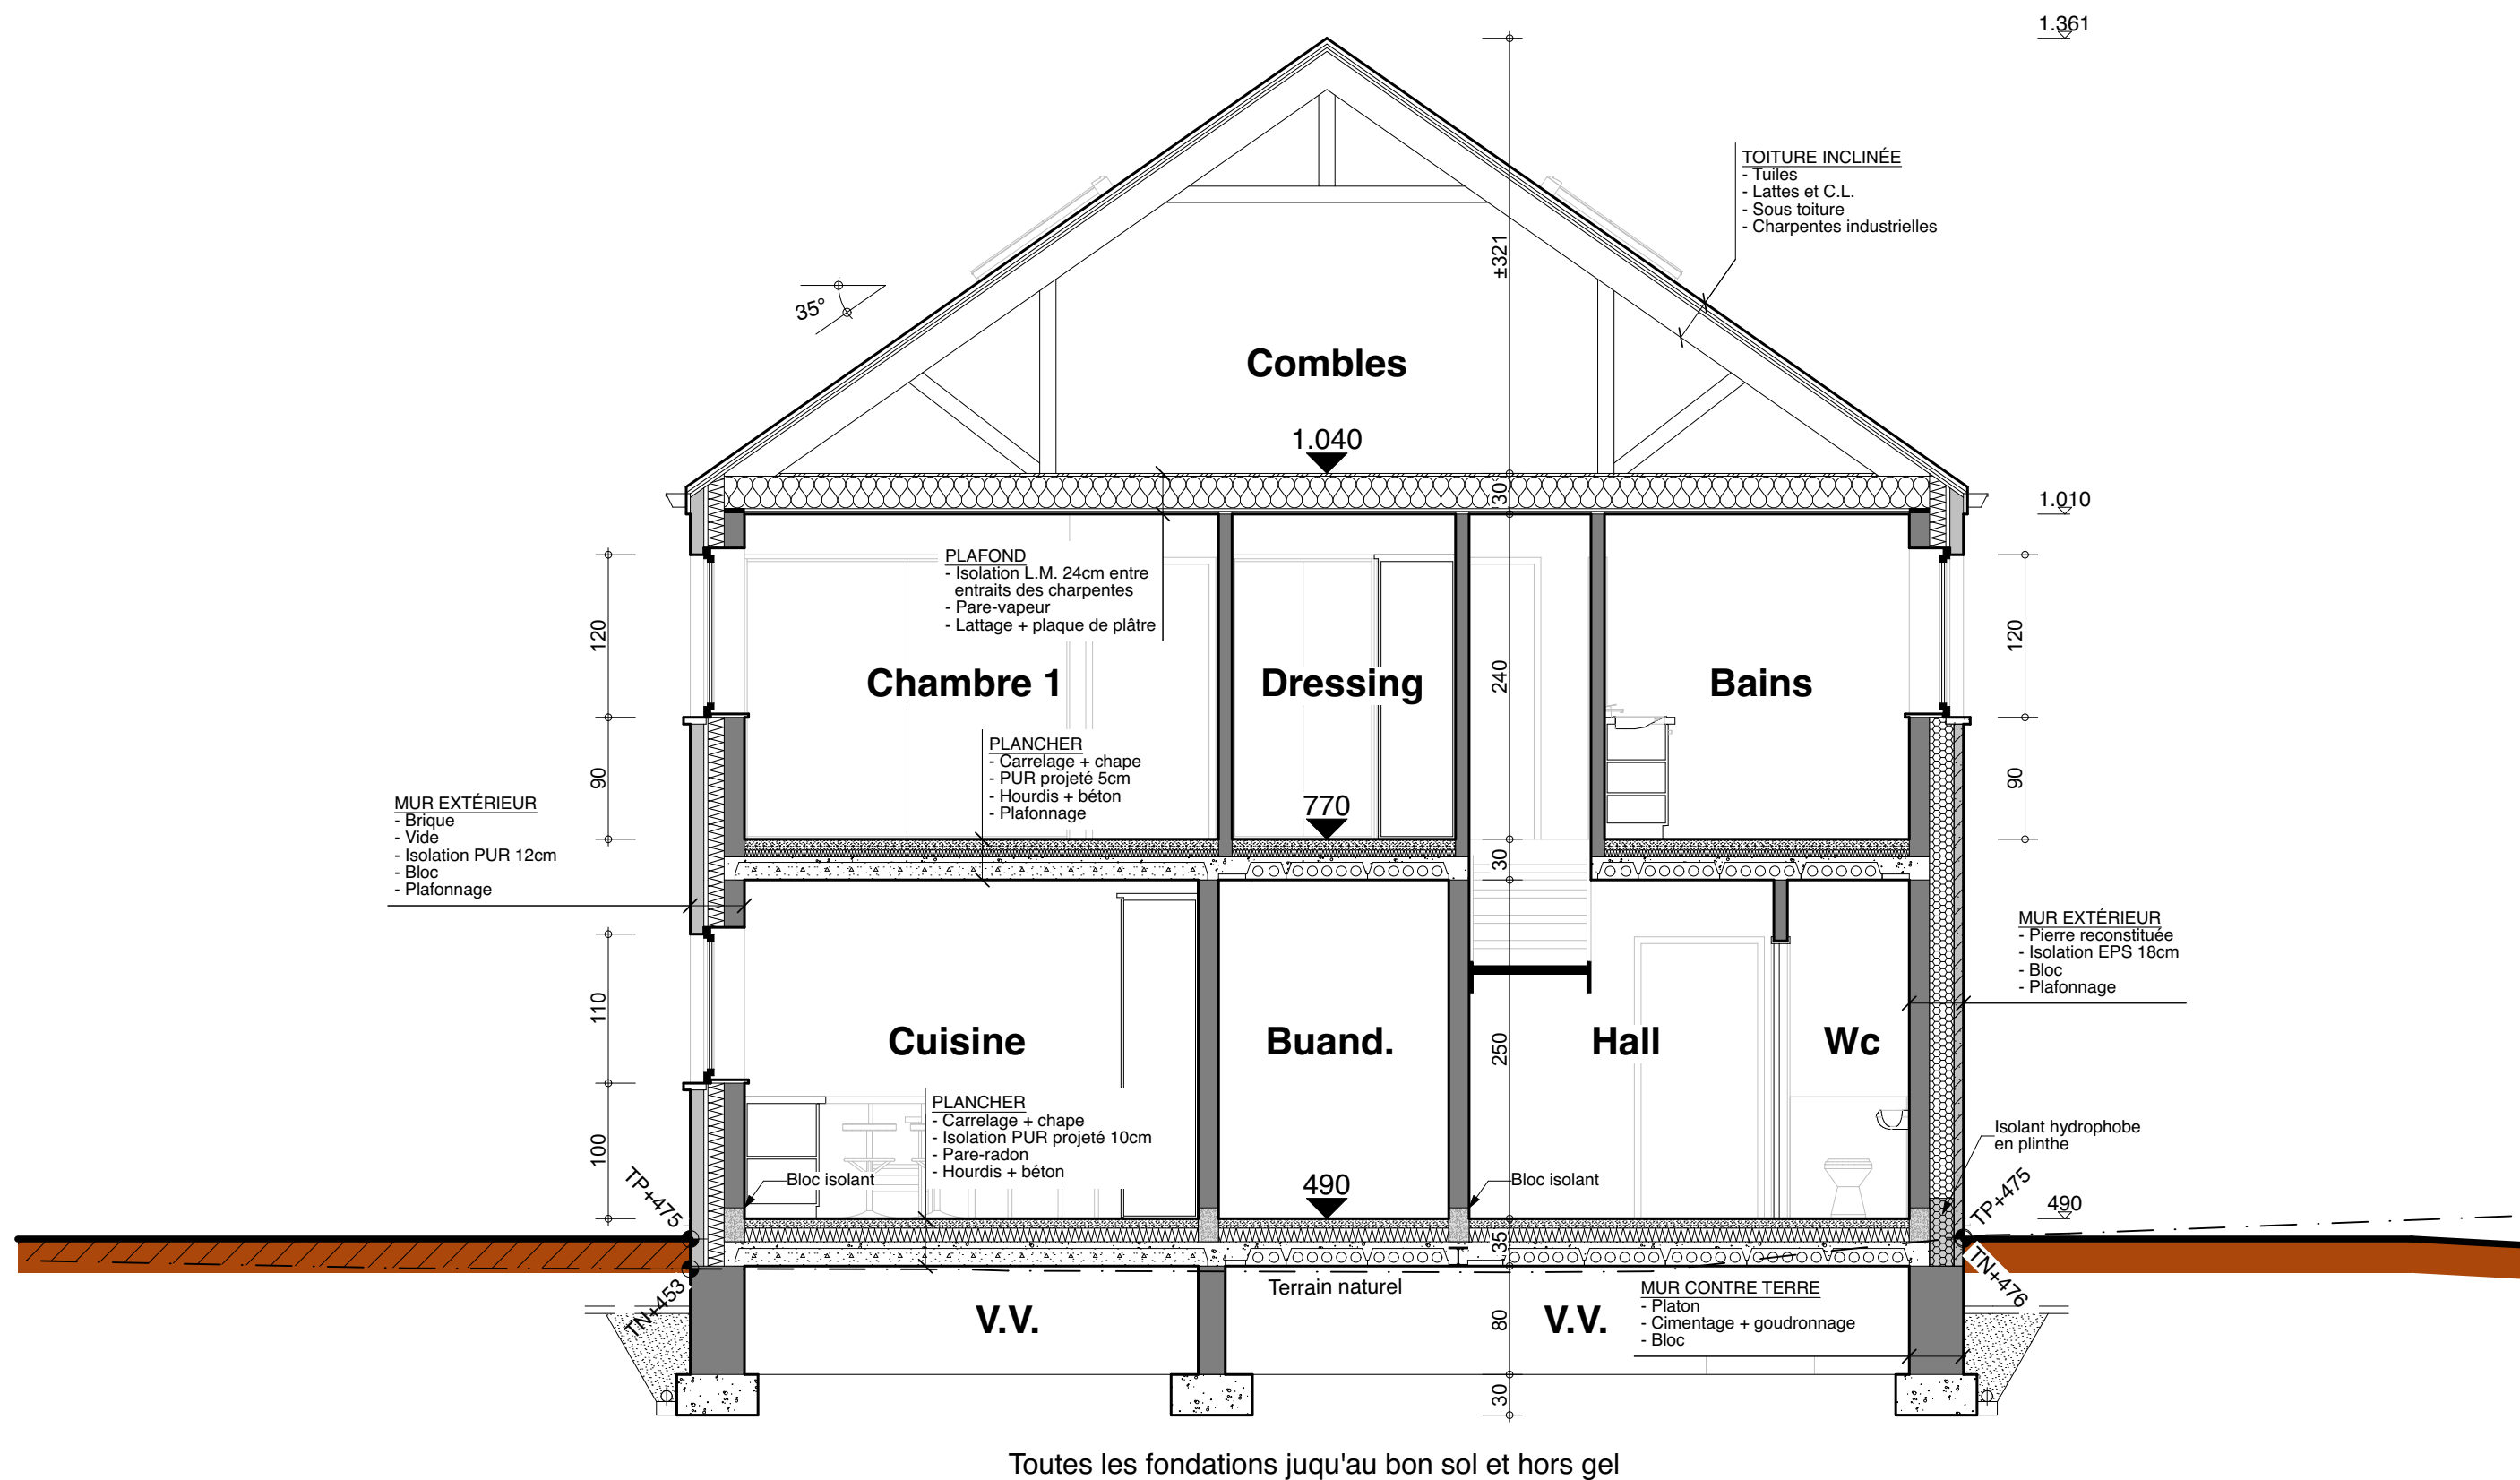

LEGENDE DES MATERIAUX

- ① Tuiles plates teinte gris foncé
- ② TD et gouttières / rive en zinc
- ③ Briques de teinte gris-beige
- ④ Parement en moëllons
- ⑤ Bardage panneau de ton gris
- ⑥ Pierres de taille
- ⑦ Châssis ton gris



LEGENDE DES MATERIAUX

- ① Tuiles plates teinte gris foncé
- ② TD et gouttières / rive en zinc
- ③ Briques de teinte gris-beige
- ④ Parement en moëllons
- ⑤ Bardage panneau de ton gris
- ⑥ Pierres de taille
- ⑦ Châssis ton gris



- LEGENDE DES MATERIAUX
- 1

Tuiles plates teinte gris foncé
- 2

TD et gouttières / rive en zinc
- 3

Briques de teinte gris-beige
- 4

Parement en moëllons
- 5

Bardage panneau de ton gris
- 6

Pierres de taille
- 7

Châssis ton gris



LEGENDE DES MATERIAUX

- ① Tuiles plates teinte gris foncé
- ② TD et gouttières / rive en zinc
- ③ Briques de teinte gris-beige
- ④ Parement en moëllons
- ⑤ Bardage panneau de ton gris
- ⑥ Pierres de taille
- ⑦ Châssis ton gris



FAÇADE LATÉRALE GAUCHE

Echelle 1:50