


PHASE I : immeubles  
PHASE II : habitations


**EGOUTTAGE**

- ① CV
- ② Dégraisseur
- ③ CV + siphon disconnecteur
- ④ Raccordement à l'égout existant
- ⑤ Citerne d'eau de pluie 10000 l formant bassin d'orage (ajutage) + filtre éventuel
- ⑥ Drain de dispersion à dimensionner suivant test de percolation à effectuer

PARCELLES	SURFACE
Habitation 1	306,88 m <sup>2</sup>
Habitation 2	233,29 m <sup>2</sup>
Habitation 3	344,74 m <sup>2</sup>
Habitation 4	321,42 m <sup>2</sup>
Habitation 5	378,58 m <sup>2</sup>
Immeubles	1.152,11 m <sup>2</sup>
<b>TOTAL</b>	<b>2.737,02 m<sup>2</sup></b>

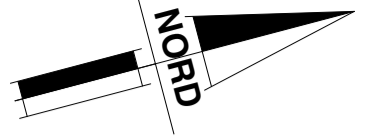

**sprl ARCOLUX construction**  
3<sup>ème</sup> Div. Section D  
n° 503a, 503b et 503c

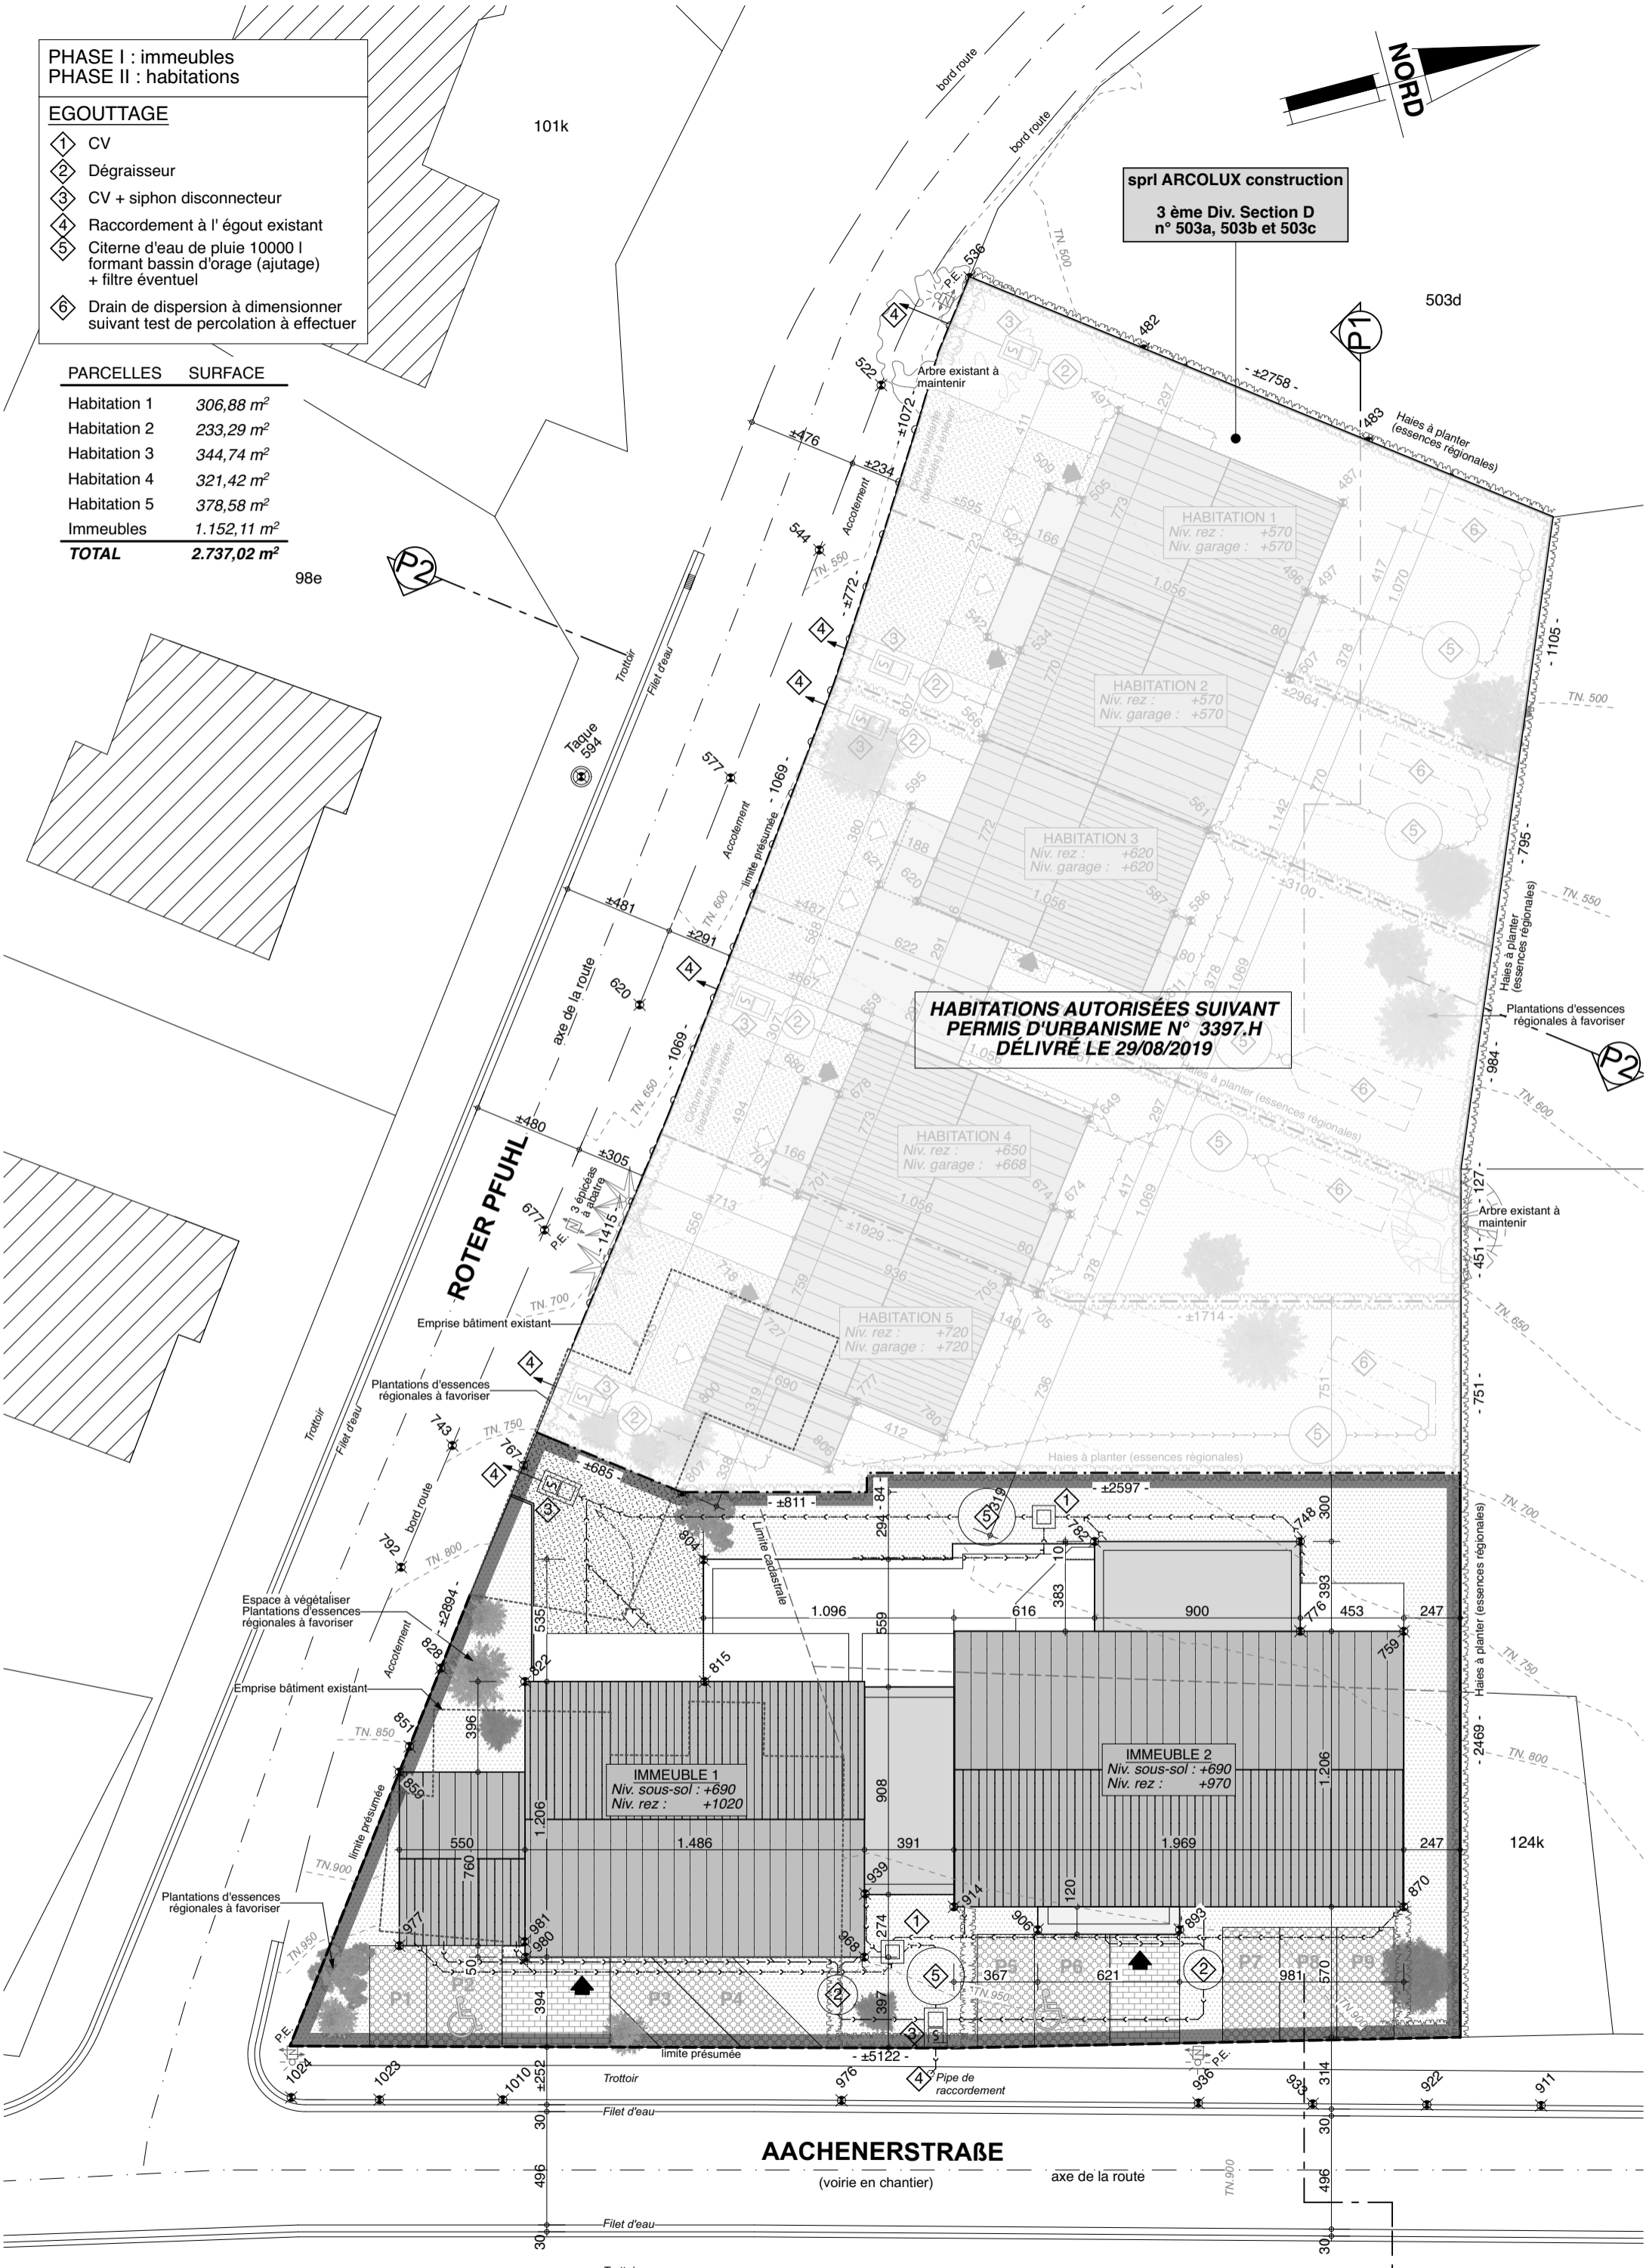

**HABITATIONS AUTORISÉES SUIVANT PERMIS D'URBANISME N° 3397.H DÉLIVRÉ LE 29/08/2019**

**IMMEUBLE 1**  
Niv. sous-sol : +690  
Niv. rez : +1020

**IMMEUBLE 2**  
Niv. sous-sol : +690  
Niv. rez : +970

**HABITATION 1**  
Niv. rez : +570  
Niv. garage : +570

**HABITATION 2**  
Niv. rez : +570  
Niv. garage : +570

**HABITATION 3**  
Niv. rez : +620  
Niv. garage : +620

**HABITATION 4**  
Niv. rez : +650  
Niv. garage : +668

**HABITATION 5**  
Niv. rez : +720  
Niv. garage : +720